BANDEJÓN 1
ESCALA 1:100

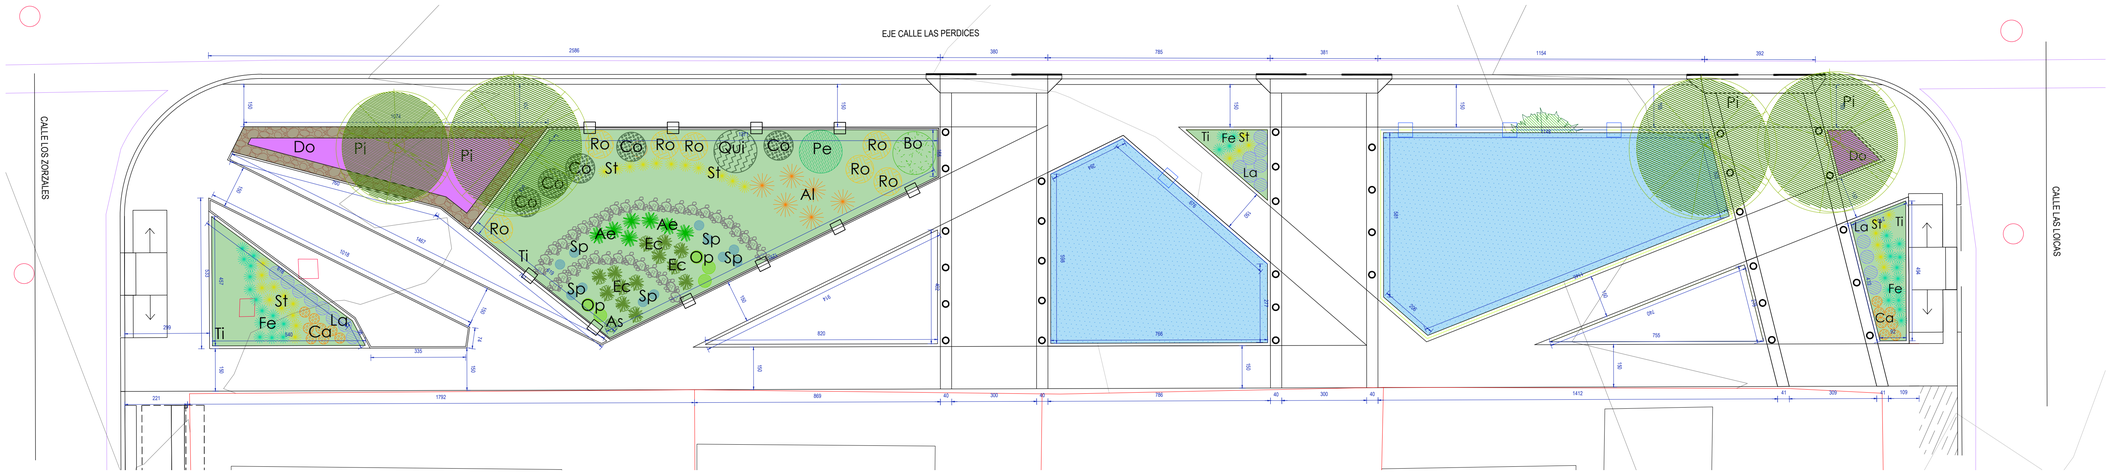

BANDEJÓN 2
ESCALA 1:100

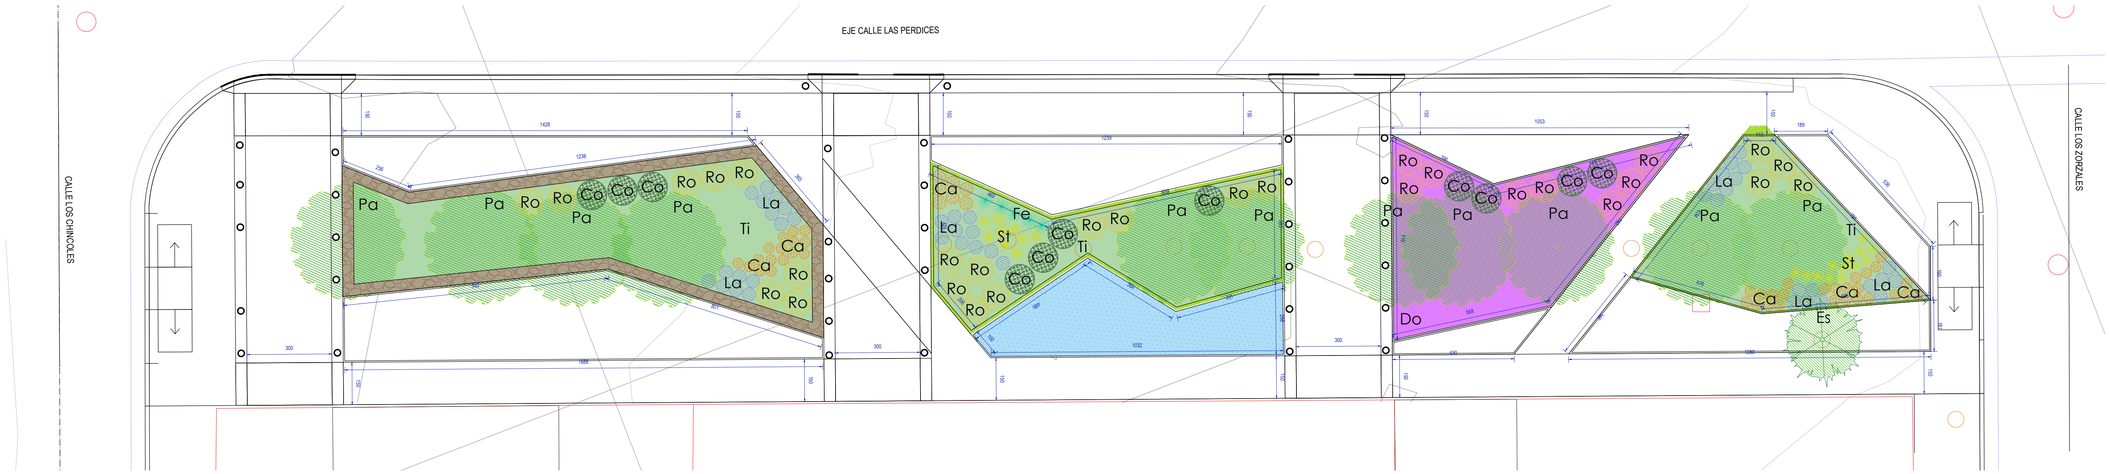

BANDEJÓN 3
ESCALA 1:100

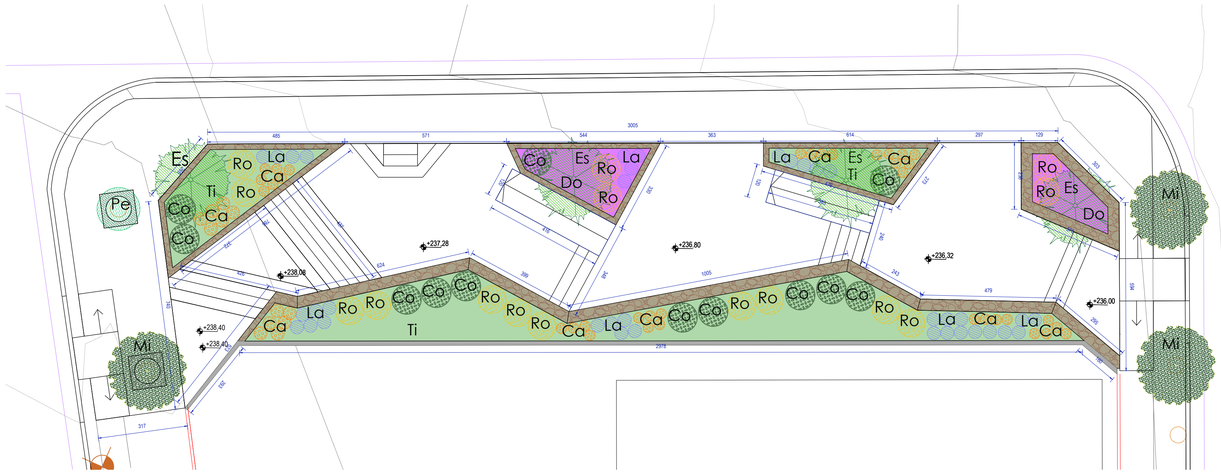

PLANO ÁREAS DE INTERVENCIÓN
ESCALA 1:2000

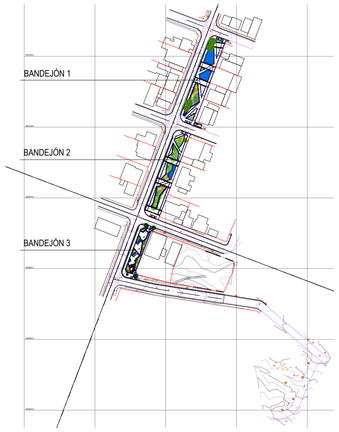

SIMBOLOGIA PAISAJISMO

ESPECIES EXISTENTES

BANDEJONES

ÁRBOLES

	Es	ESPINO · *Acacia Caven*	5 un
	Pi	PIMIENTO · *Schinus molle*	4 un
	Bo	BOLDO · *Peumus Boldus*	1 un
	Pe	PEUMO · *Cryptocarya alba*	1 un
	Qui	QUILLAY · *Quillaja Saponaria*	1 un
	Pa	ÁRBOL DEL PARAISO · *Melia azeradach*	12 un
	Mi	MIMOSA · *Acacia Dealbata*	3 un

ESPECIES PROPUESTAS

BANDEJONES

CUBRESUELOS

	Ti	TIQUI TIQUI · *Phila nodiflora*	260 m2
	Do	DOQUILLA · *Lampranthus Roseus*	67 m2

GRAMINEAS

	St	STIPA CAUDATA · *Stipa Caudata*	56 un
	Fe	FESTUCA GLAUCA · *Festuca Glauca*	38 un

ESPECIES PROPUESTAS

BANDEJONES

ARBUSTOS

	Ca	PATA DE CANGURO · *Anigozanthos flavidus*	111 un
	La	LAVANDA STOECHAS · *Lavandula Stoechas*	100 un
	Ro	ROMERILLO · *Baccharis Linearis*	51 un
	Co	COLLIGUAY · *Colliguaja Odorifera*	28 un

CACTUS

	Sp	CACTUS DE SAN PEDRO · *Echinopsis pachanoi*	11 un
	As	ASIENTO SUEGRA · *Echinocactus grusonii*	1 un
	Op	OPUNTIA · *Opuntia subulata cristata*	5 un

SUCULENTAS

	Al	ALOE ARBORESCENS · *Aloe arborescens*	6 un
	Ec	ECHEVERRIA · *Echeveria agavoide*	13 un
	Ae	AEONIUM ARBOREUM · *Aeonium arboreum*	7 un