




DETALLE PLANTACIÓN Y HOYADURA DE CUBRESUELOS
ESCALA 1:20

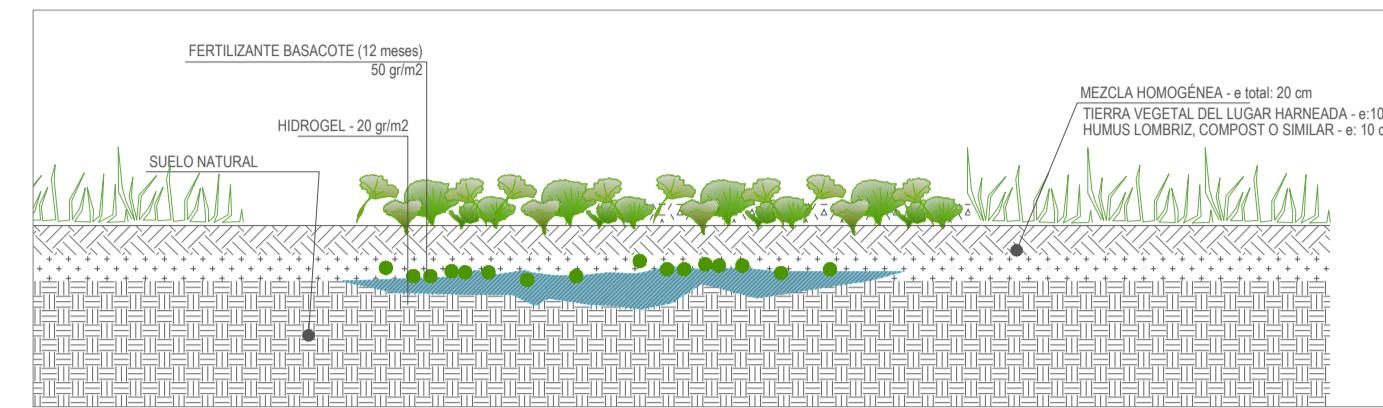


DETALLE PLANTACIÓN Y HOYADURA DE GRAMÍNEAS
ESCALA 1:20

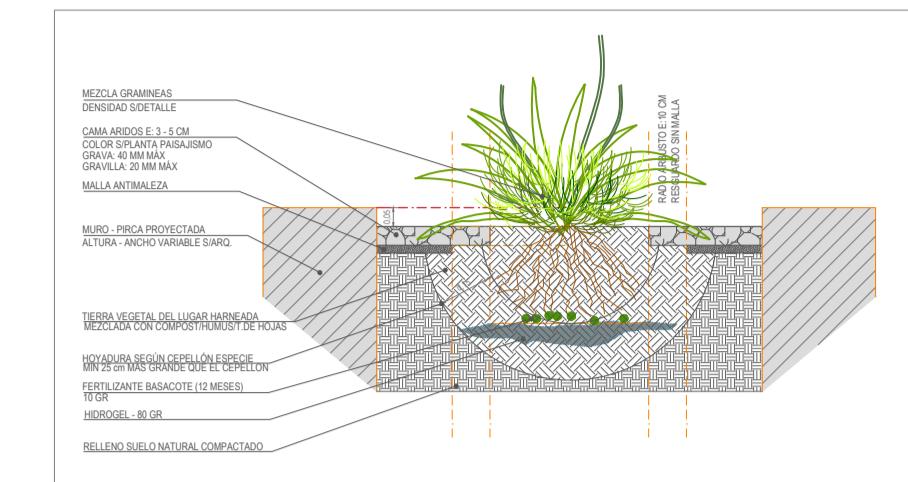


DETALLE PLANTACIÓN Y HOYADURA DE ARBUSTOS
ESCALA 1:20

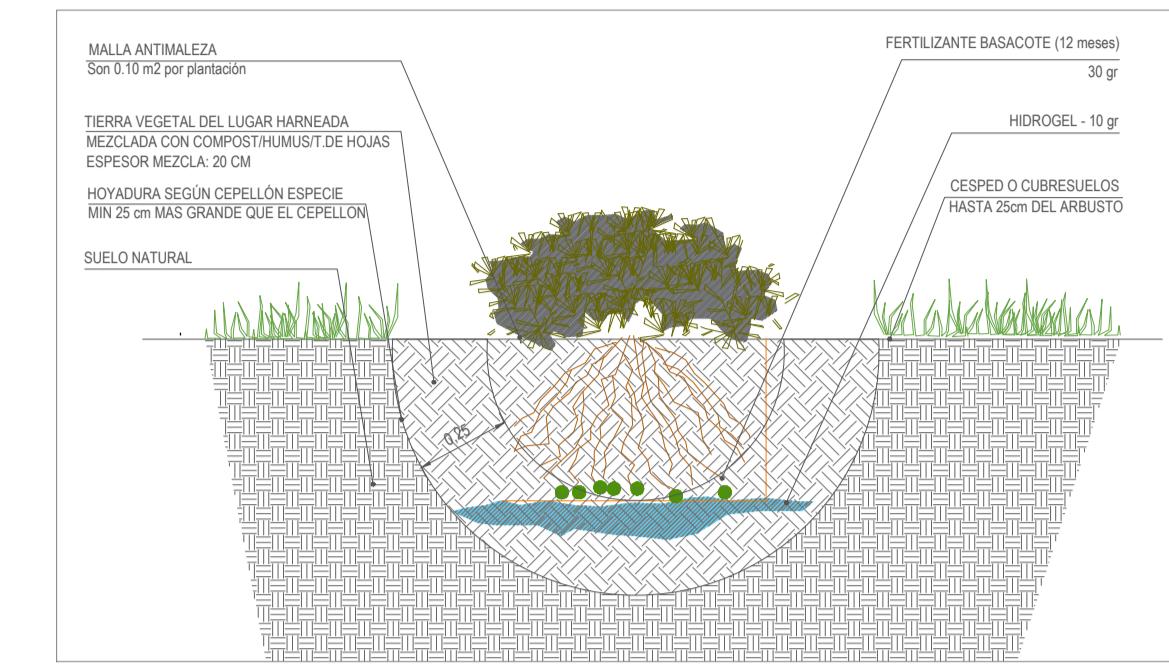

DETALLE TERMINACIÓN ENCUENTRO SOLERILLA
ESCALA 1:10

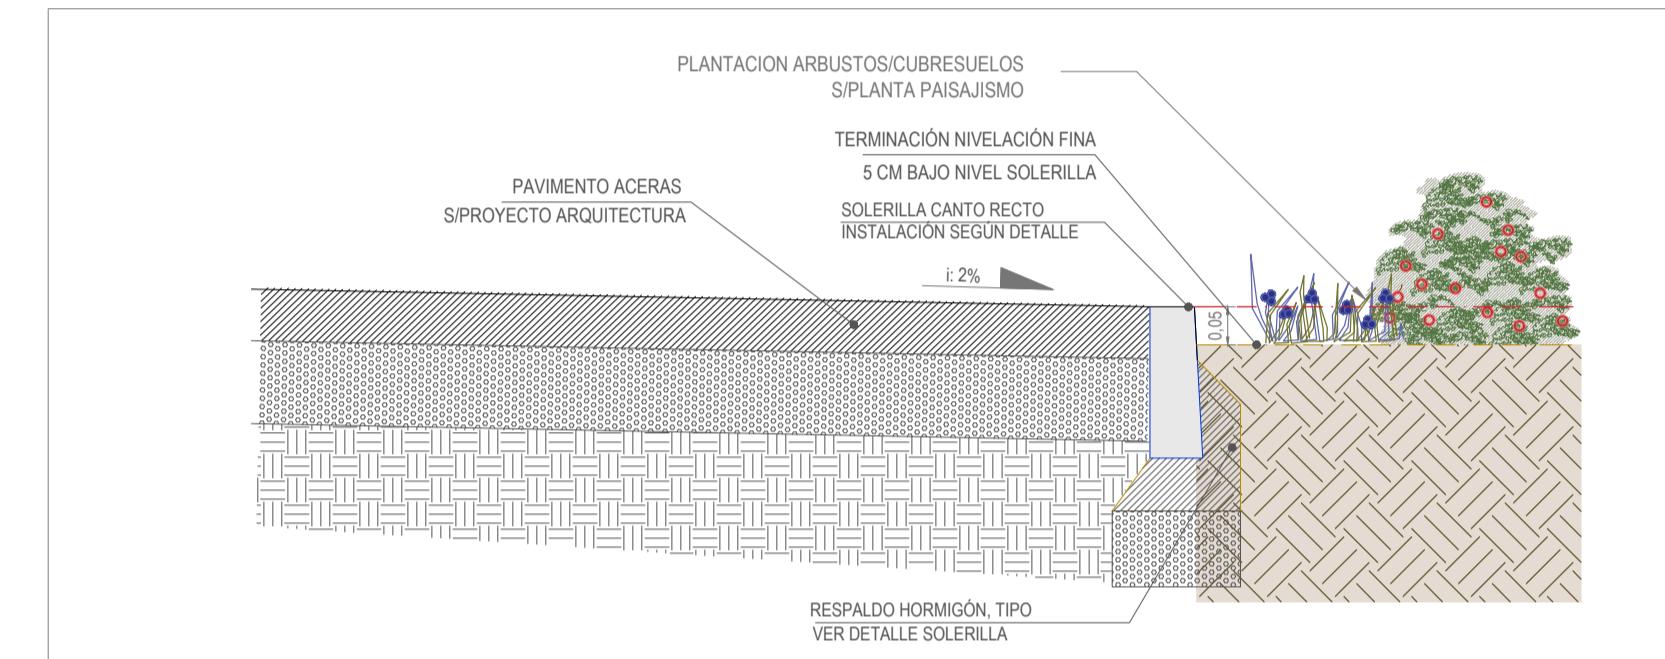


DETALLE EN PLANTA UBICACIÓN DE TUTORES
ESCALA 1:20

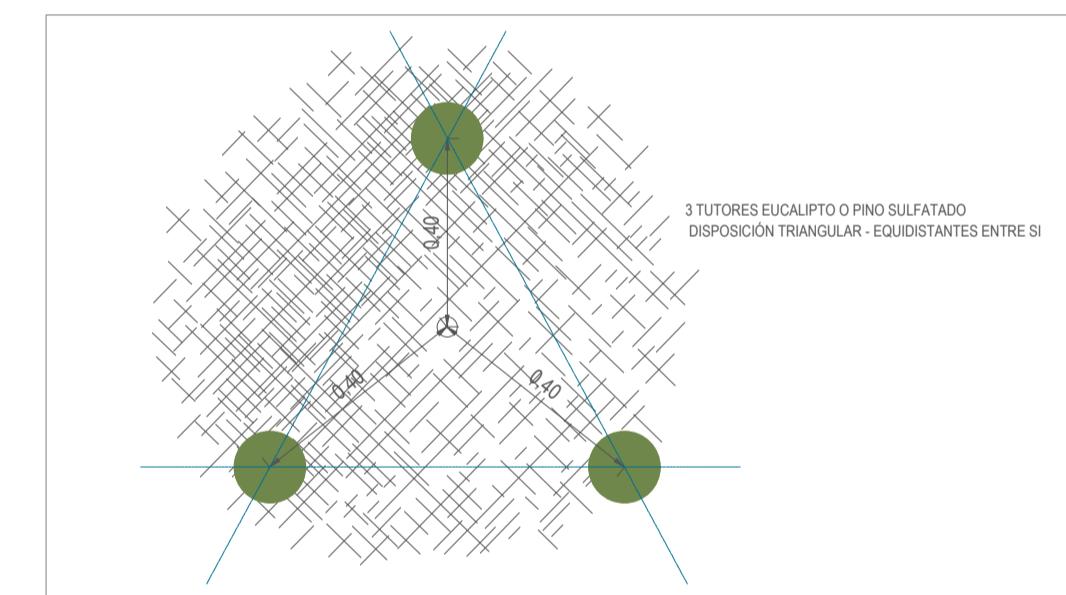

DETALLES PARA REUBICACIÓN DE ÁRBOLES

DETALLE PLANTACIÓN Y HOYADURA DE ÁRBOLES
ESCALA 1:20

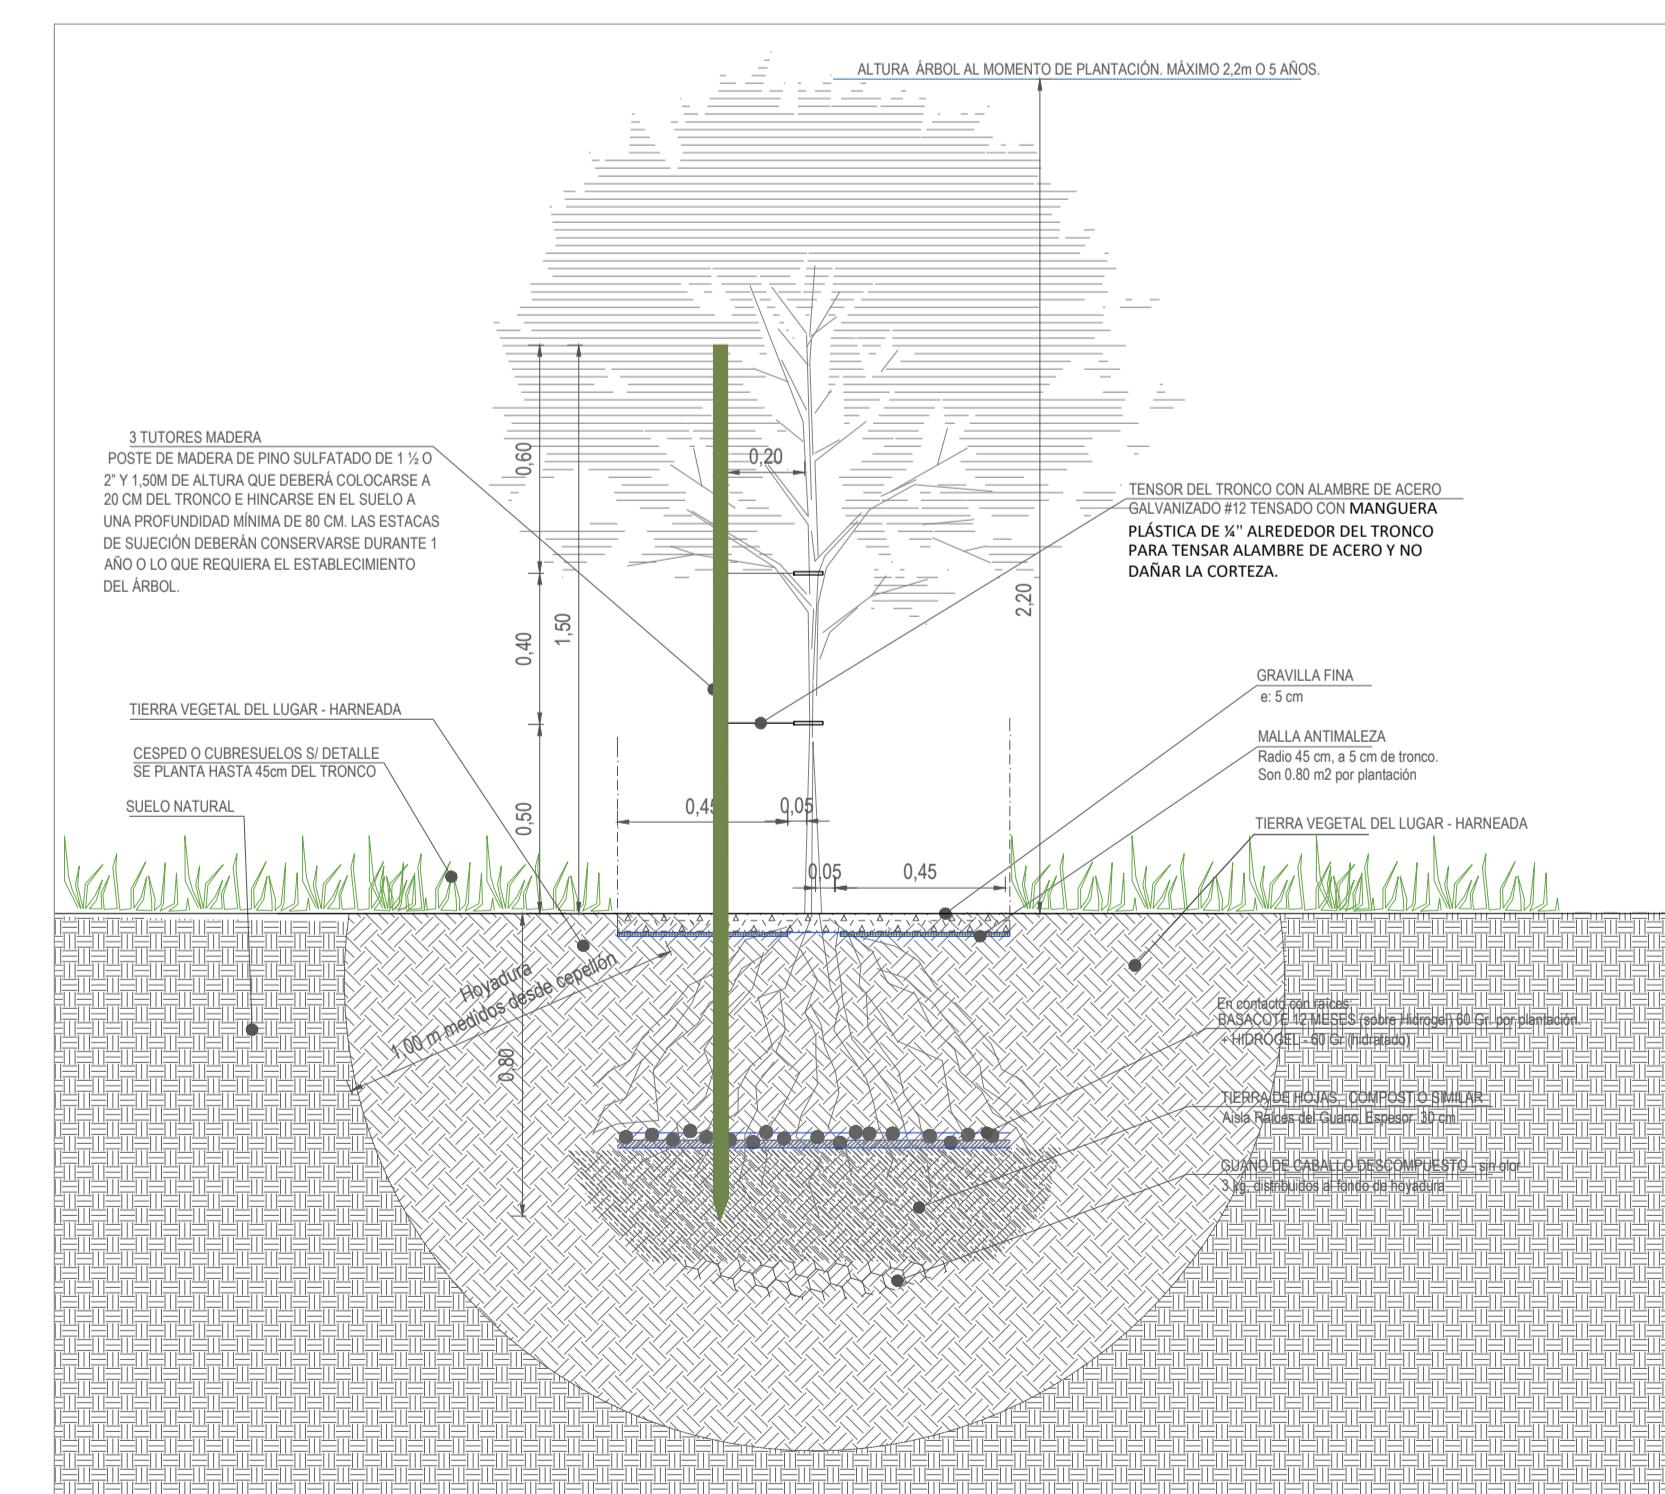

DETALLE EN ELEVACIÓN UBICACIÓN DE TUTORES
ESCALA 1:20

