


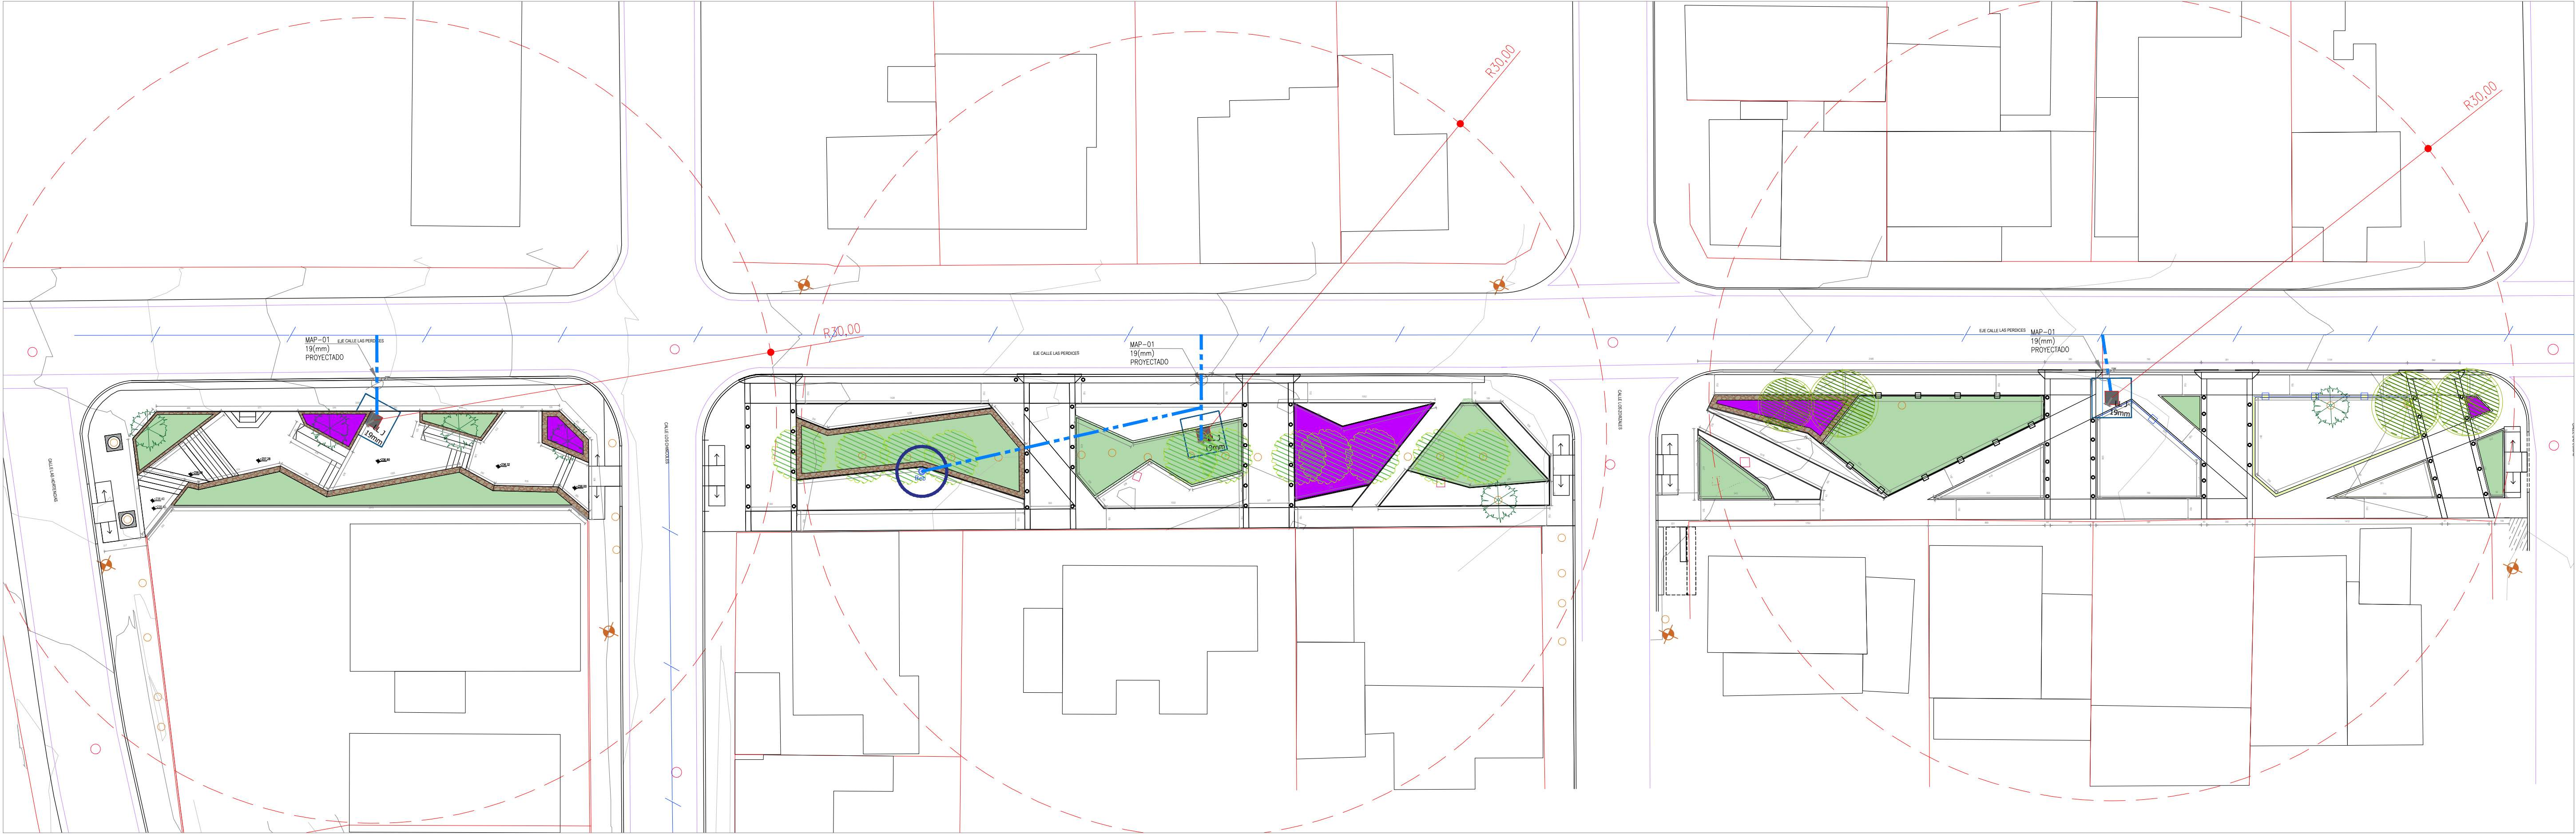

SIMBOLOGIA RIEGO


BEBEDERO
 Bebedero Cilindrico HBBC001

CÁMARA DE RIEGO.
 SUBTERRÁNEA


MAP PROYECTADO

REDES PROYECTADAS


DETALLE BEBEDERO

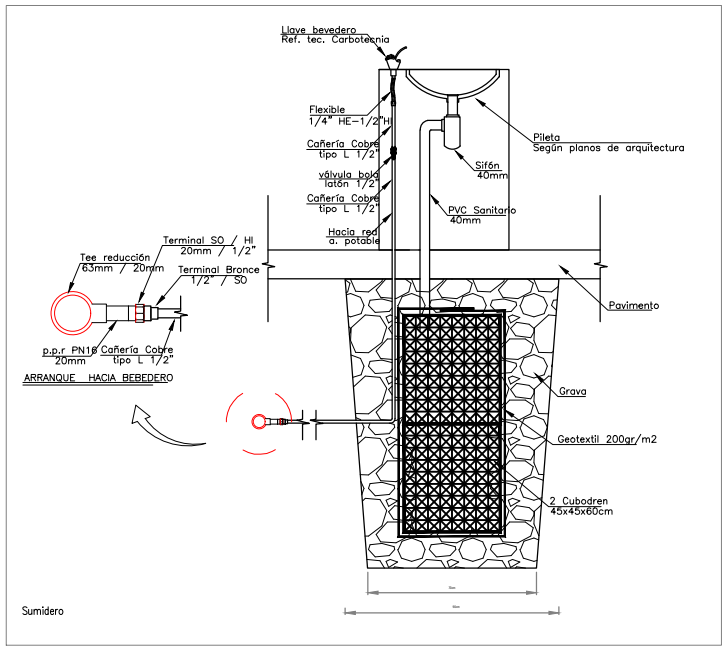

DETALLE UBICACIÓN PVC

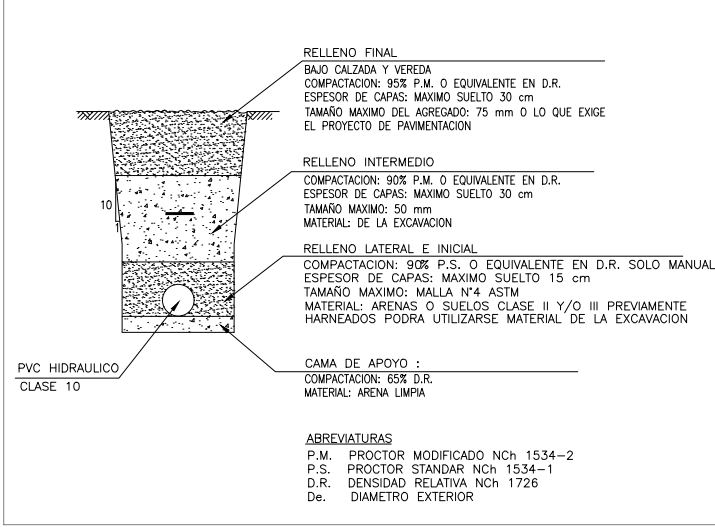

DETALLE CÁMARA DE RIEGO Y DREN

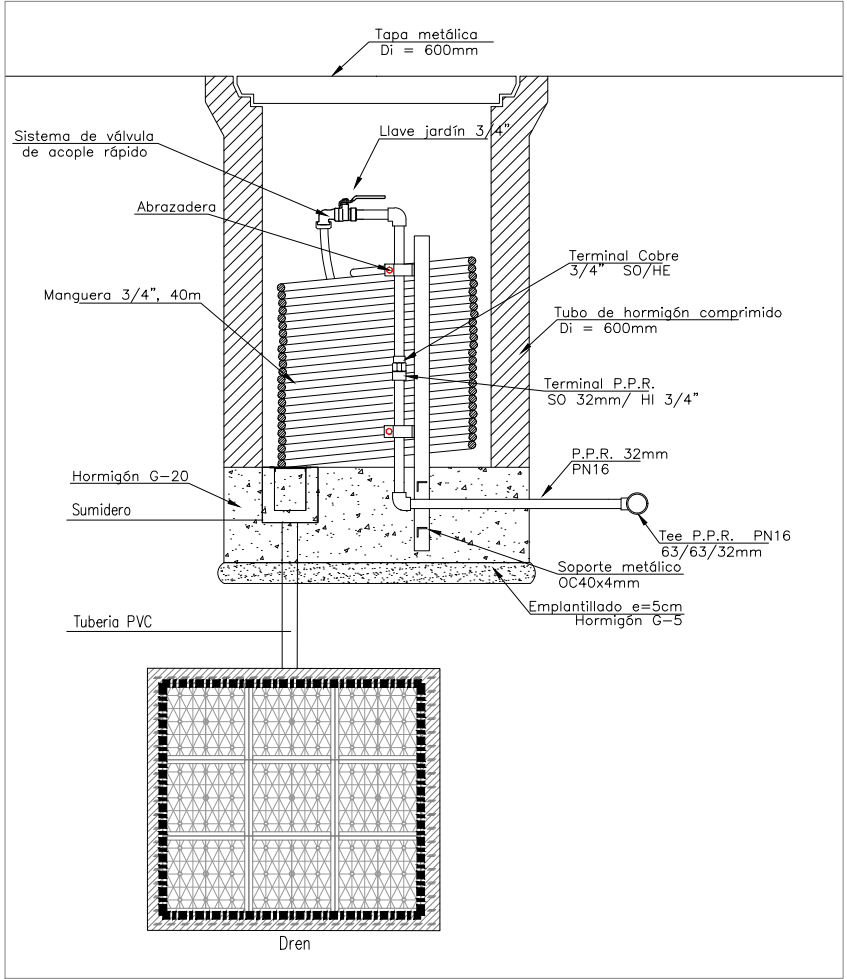

PLANO ÁREAS DE INTERVENCIÓN
 ESCALA 1:2000

